


ιδιοκτήτ. Keywood  
E=49,42τ.μ.

α' φροφ

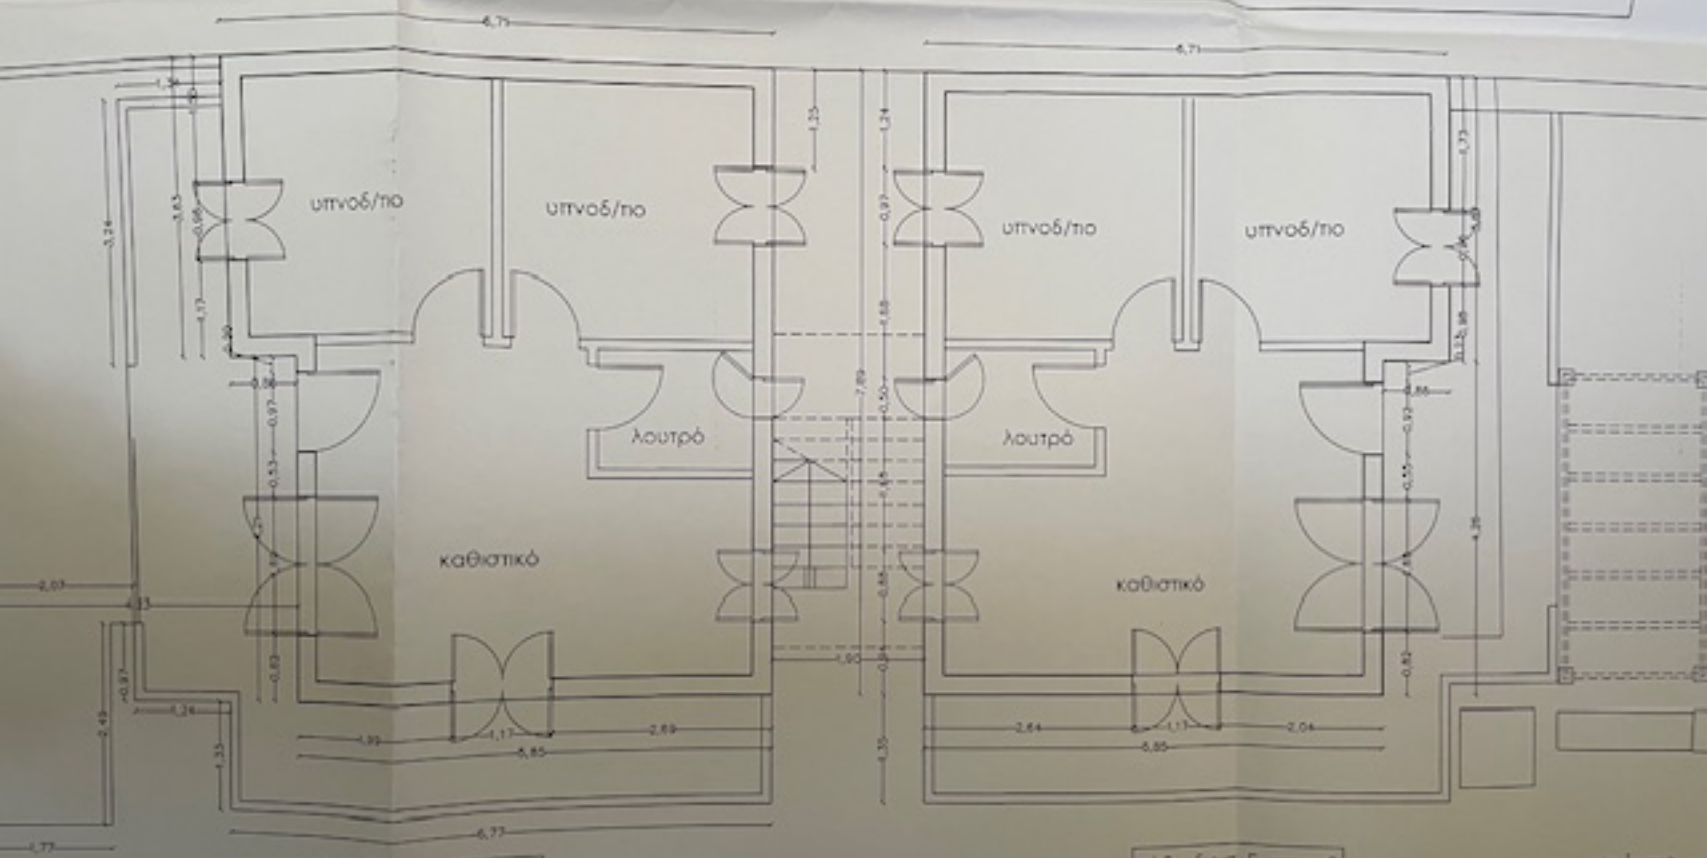

κάθ. ιδιοκτήτ. Γ. κτηρ. 2  
κατοικία 1 ισόγειου  
ιδιοκτήτ. Driver  
E=49,12τ.μ.

κάθ. ιδιοκτήτ. Γ. κτηρ. 2  
κατοικία 2 ισόγειου  
ιδιοκτήτ. Allum  
E=49,42τ.μ.

ισόγειο