


**ΚΑΤΟΨΗ ΙΣΟΓΕΙΟΥ  
ΚΑΤΟΙΚΙΑ 1  
Εισογ=54,52 μ2**

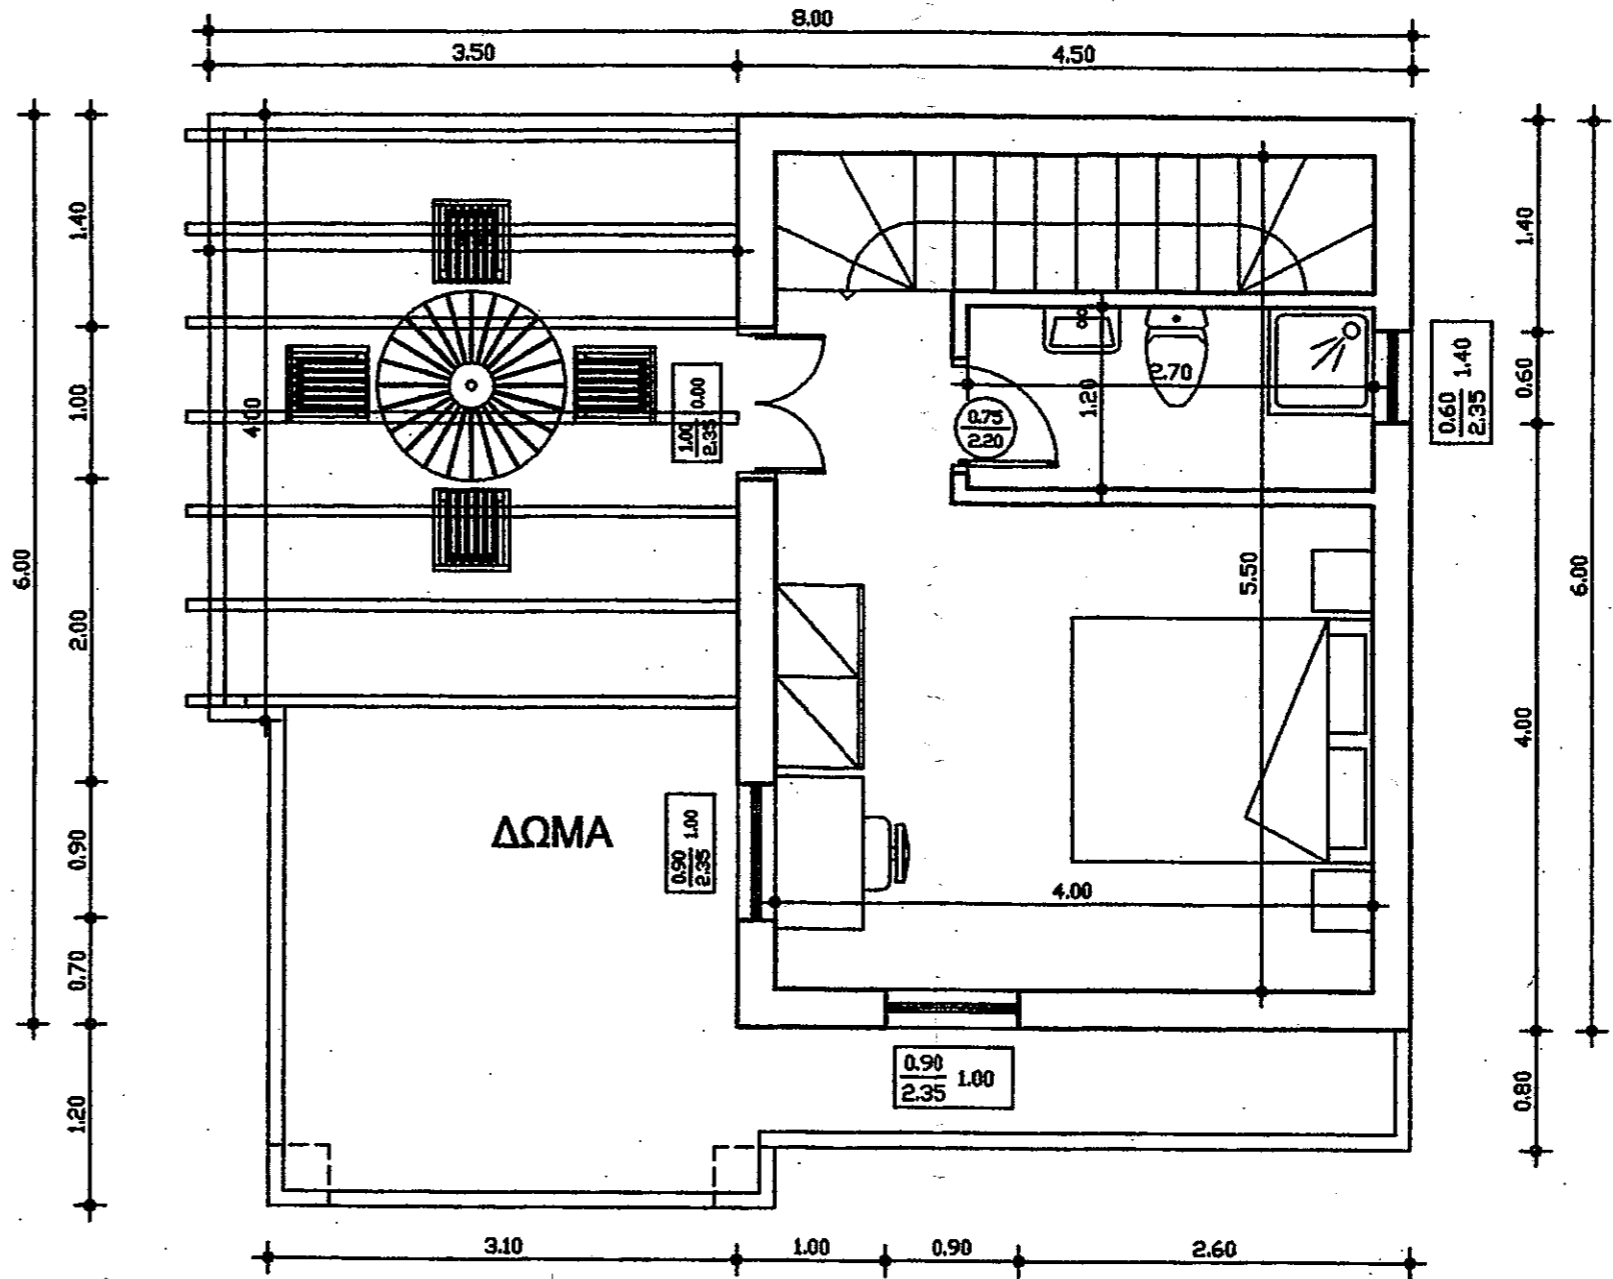

**ΚΑΤΟΨΗ ΟΡΟΦΟΥ  
ΚΑΤΟΙΚΙΑ 1  
Εοροφ=23,40 μ2**


**ΒΕΒΑΙΩΣΗ**

Βεβαιώνω ότι έχουν προσκομισθεί όλα τα δικαιολογητικά και έγγραφα που απαιτούνται σύμφωνα με τον Ν.4178/2013 και αφορούν την με Α/Α 2523330 δήλωση ,με ηλεκτρονικό κωδικό : 5C82012EDED45C9 , του παραπάνω νόμου .

Τα δικαιολογητικά θα αναρτηθούν στο ηλεκτρονικό σύστημα στον αντίστοιχο φάκελο του έργου για την τακτοποίηση υπερβάσεων .

**Ο ΜΗΧΑΝΙΚΟΣ**

ΒΟΛΑΝΗΣ ΚΥΔΩΝ  
ΠΟΛΙΤΙΚΟΣ ΜΗΧΑΝΙΚΟΣ Ε.Ε.Ε.  
ΔΙΠΛ. Δ.Π.Θ. Π.Ι. ΜΗΤΡΟΥ Τ.Ε.Ε. 55810  
ΓΙΑΜΠΟΥΖΑΚΗ 53 ΧΑΝΙΑ  
ΤΗΛ: 28210 27993 FAX: 28210 27994  
ΚΦΜ: 044595375 - Α' ΔΟΥ ΧΑΝΙΩΝ

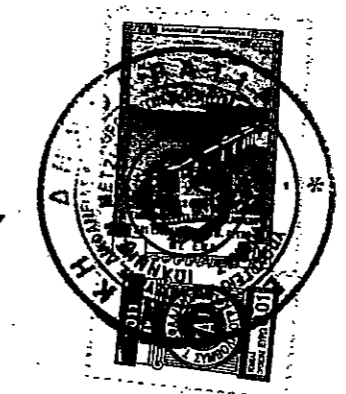

*Handwritten signature of the engineer.*

