



κάτοψη 1ης στάθμης

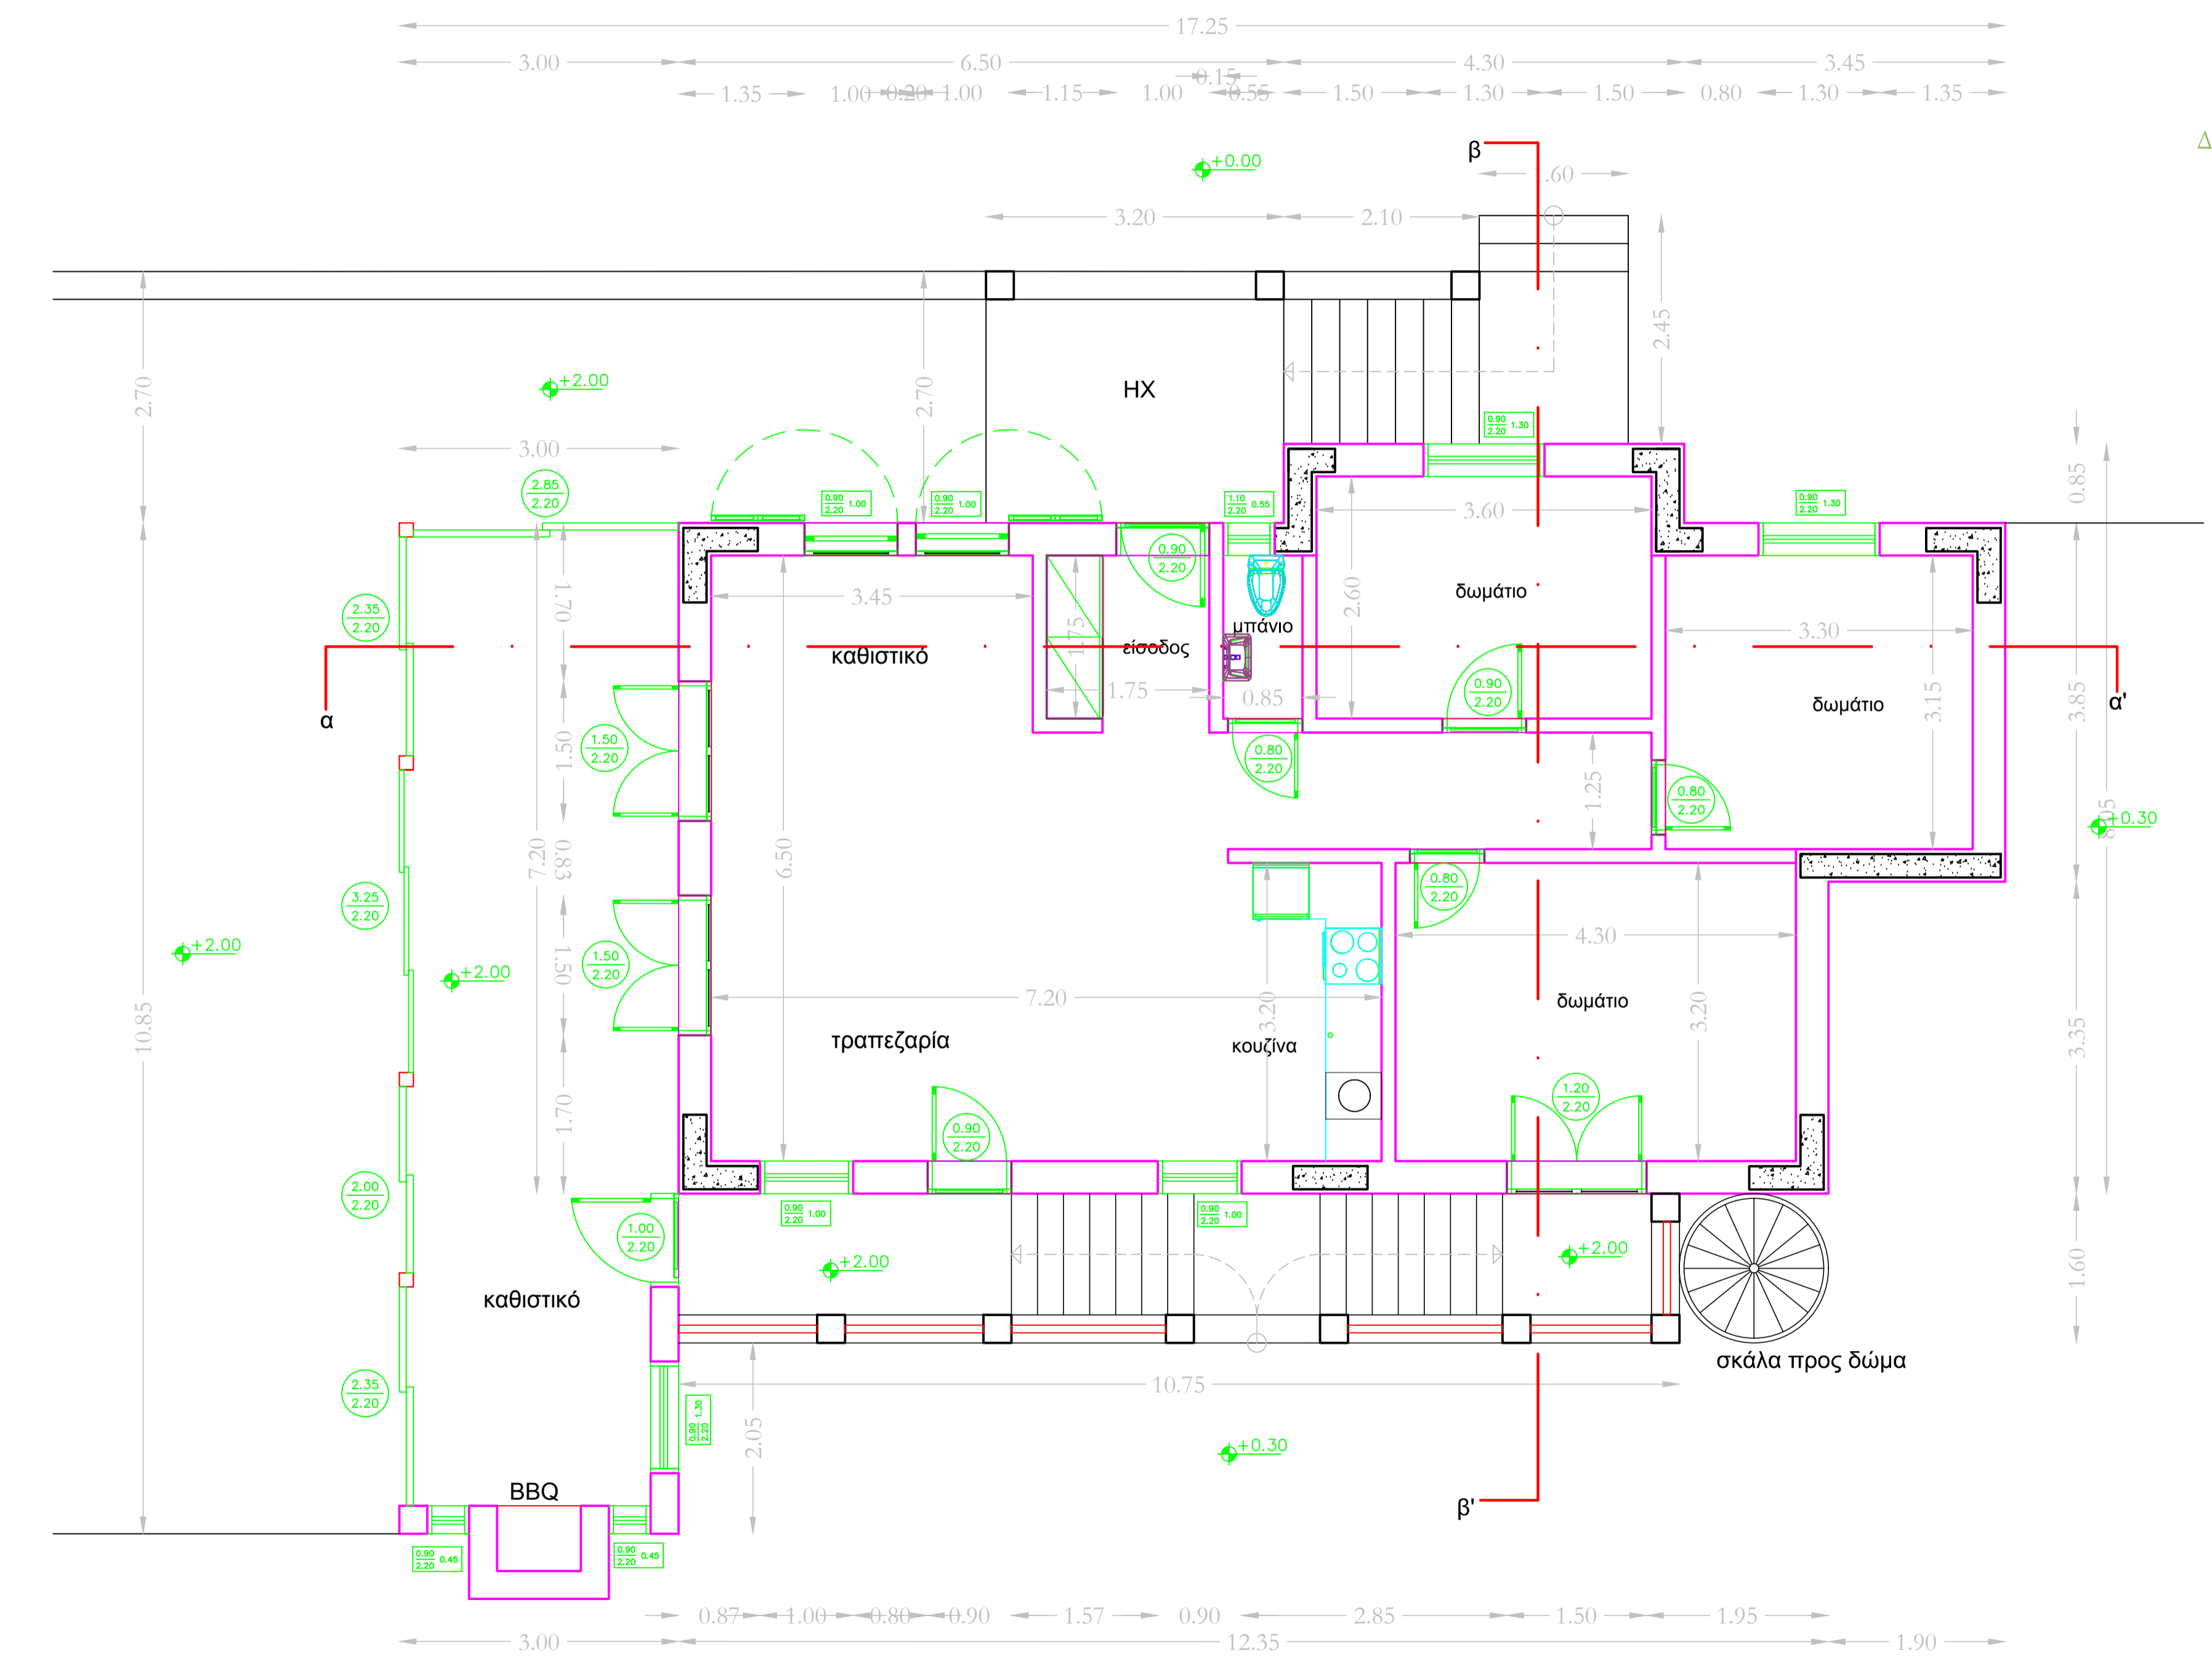

κάτοψη 2ης στάθμης

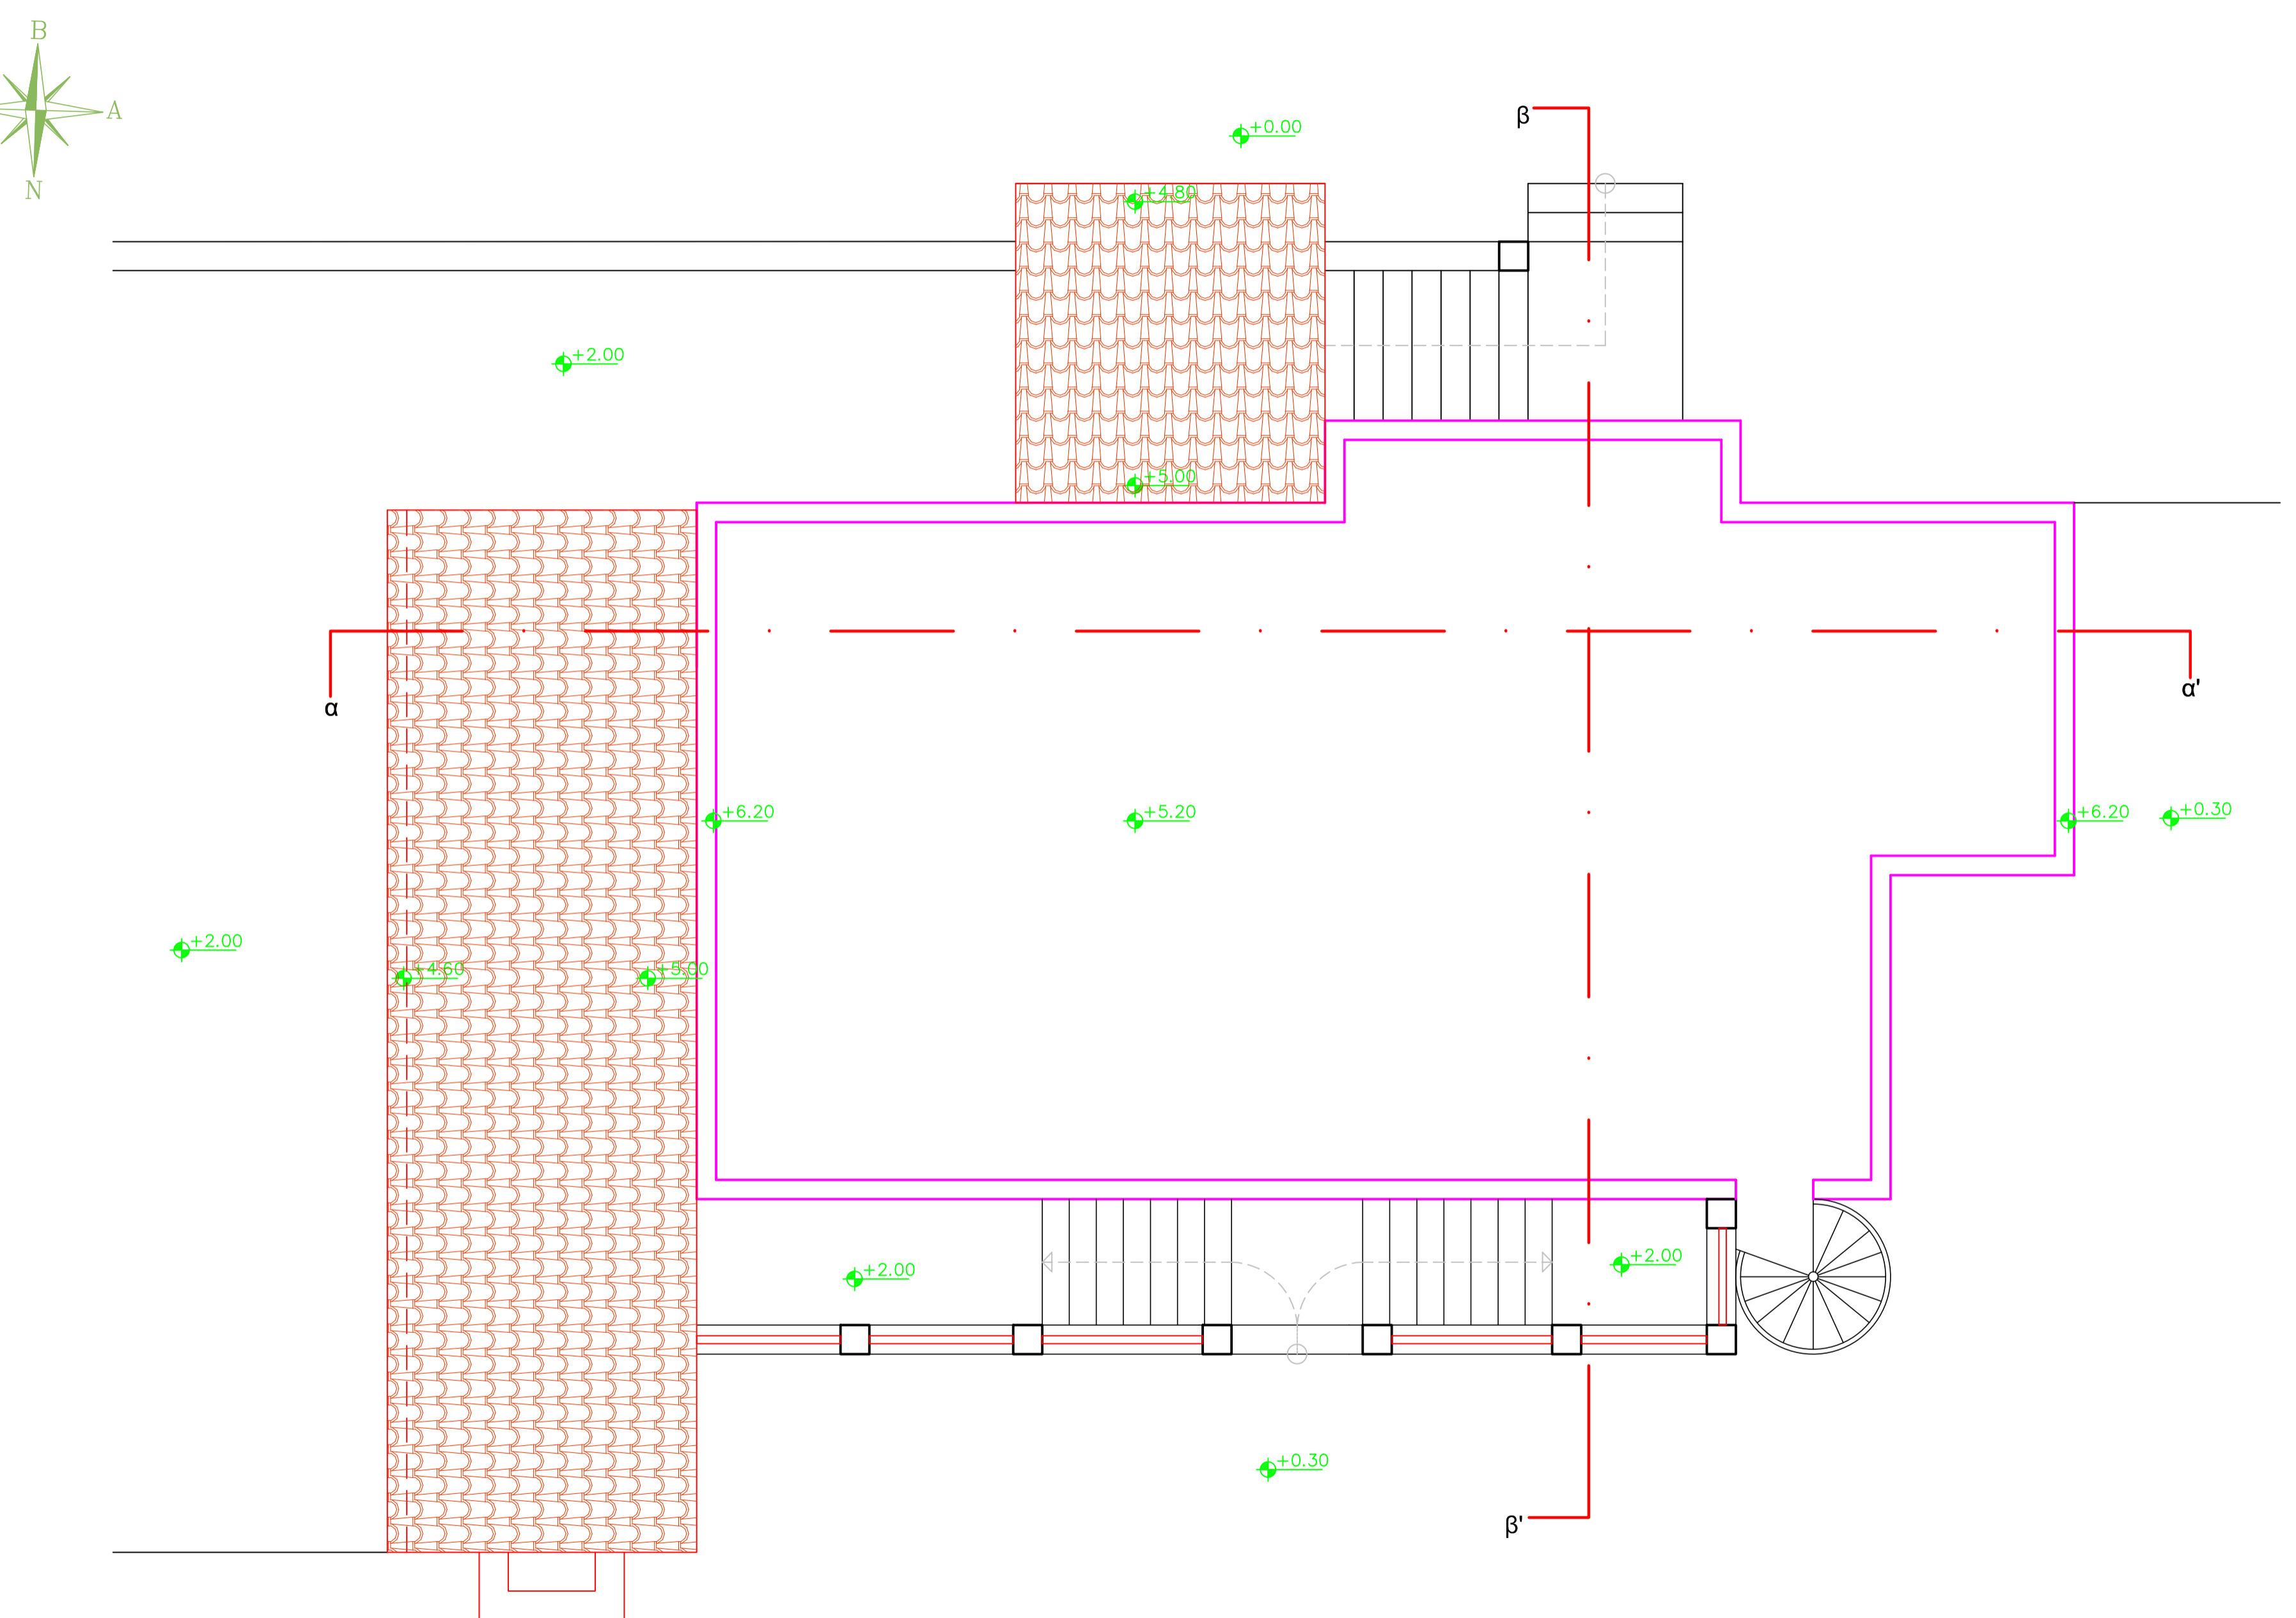

κάτοψη δώματος-στεγής