


ΑΜΟΡΦΩΜΕΝΟΥ
ΕΔΑΦΟΥΣ
ΜΕΝΟΥ ΕΔΑΦΟΥΣ
Α ΚΑΙ Γ
Σ Α ΚΑΙ Γ)
Β

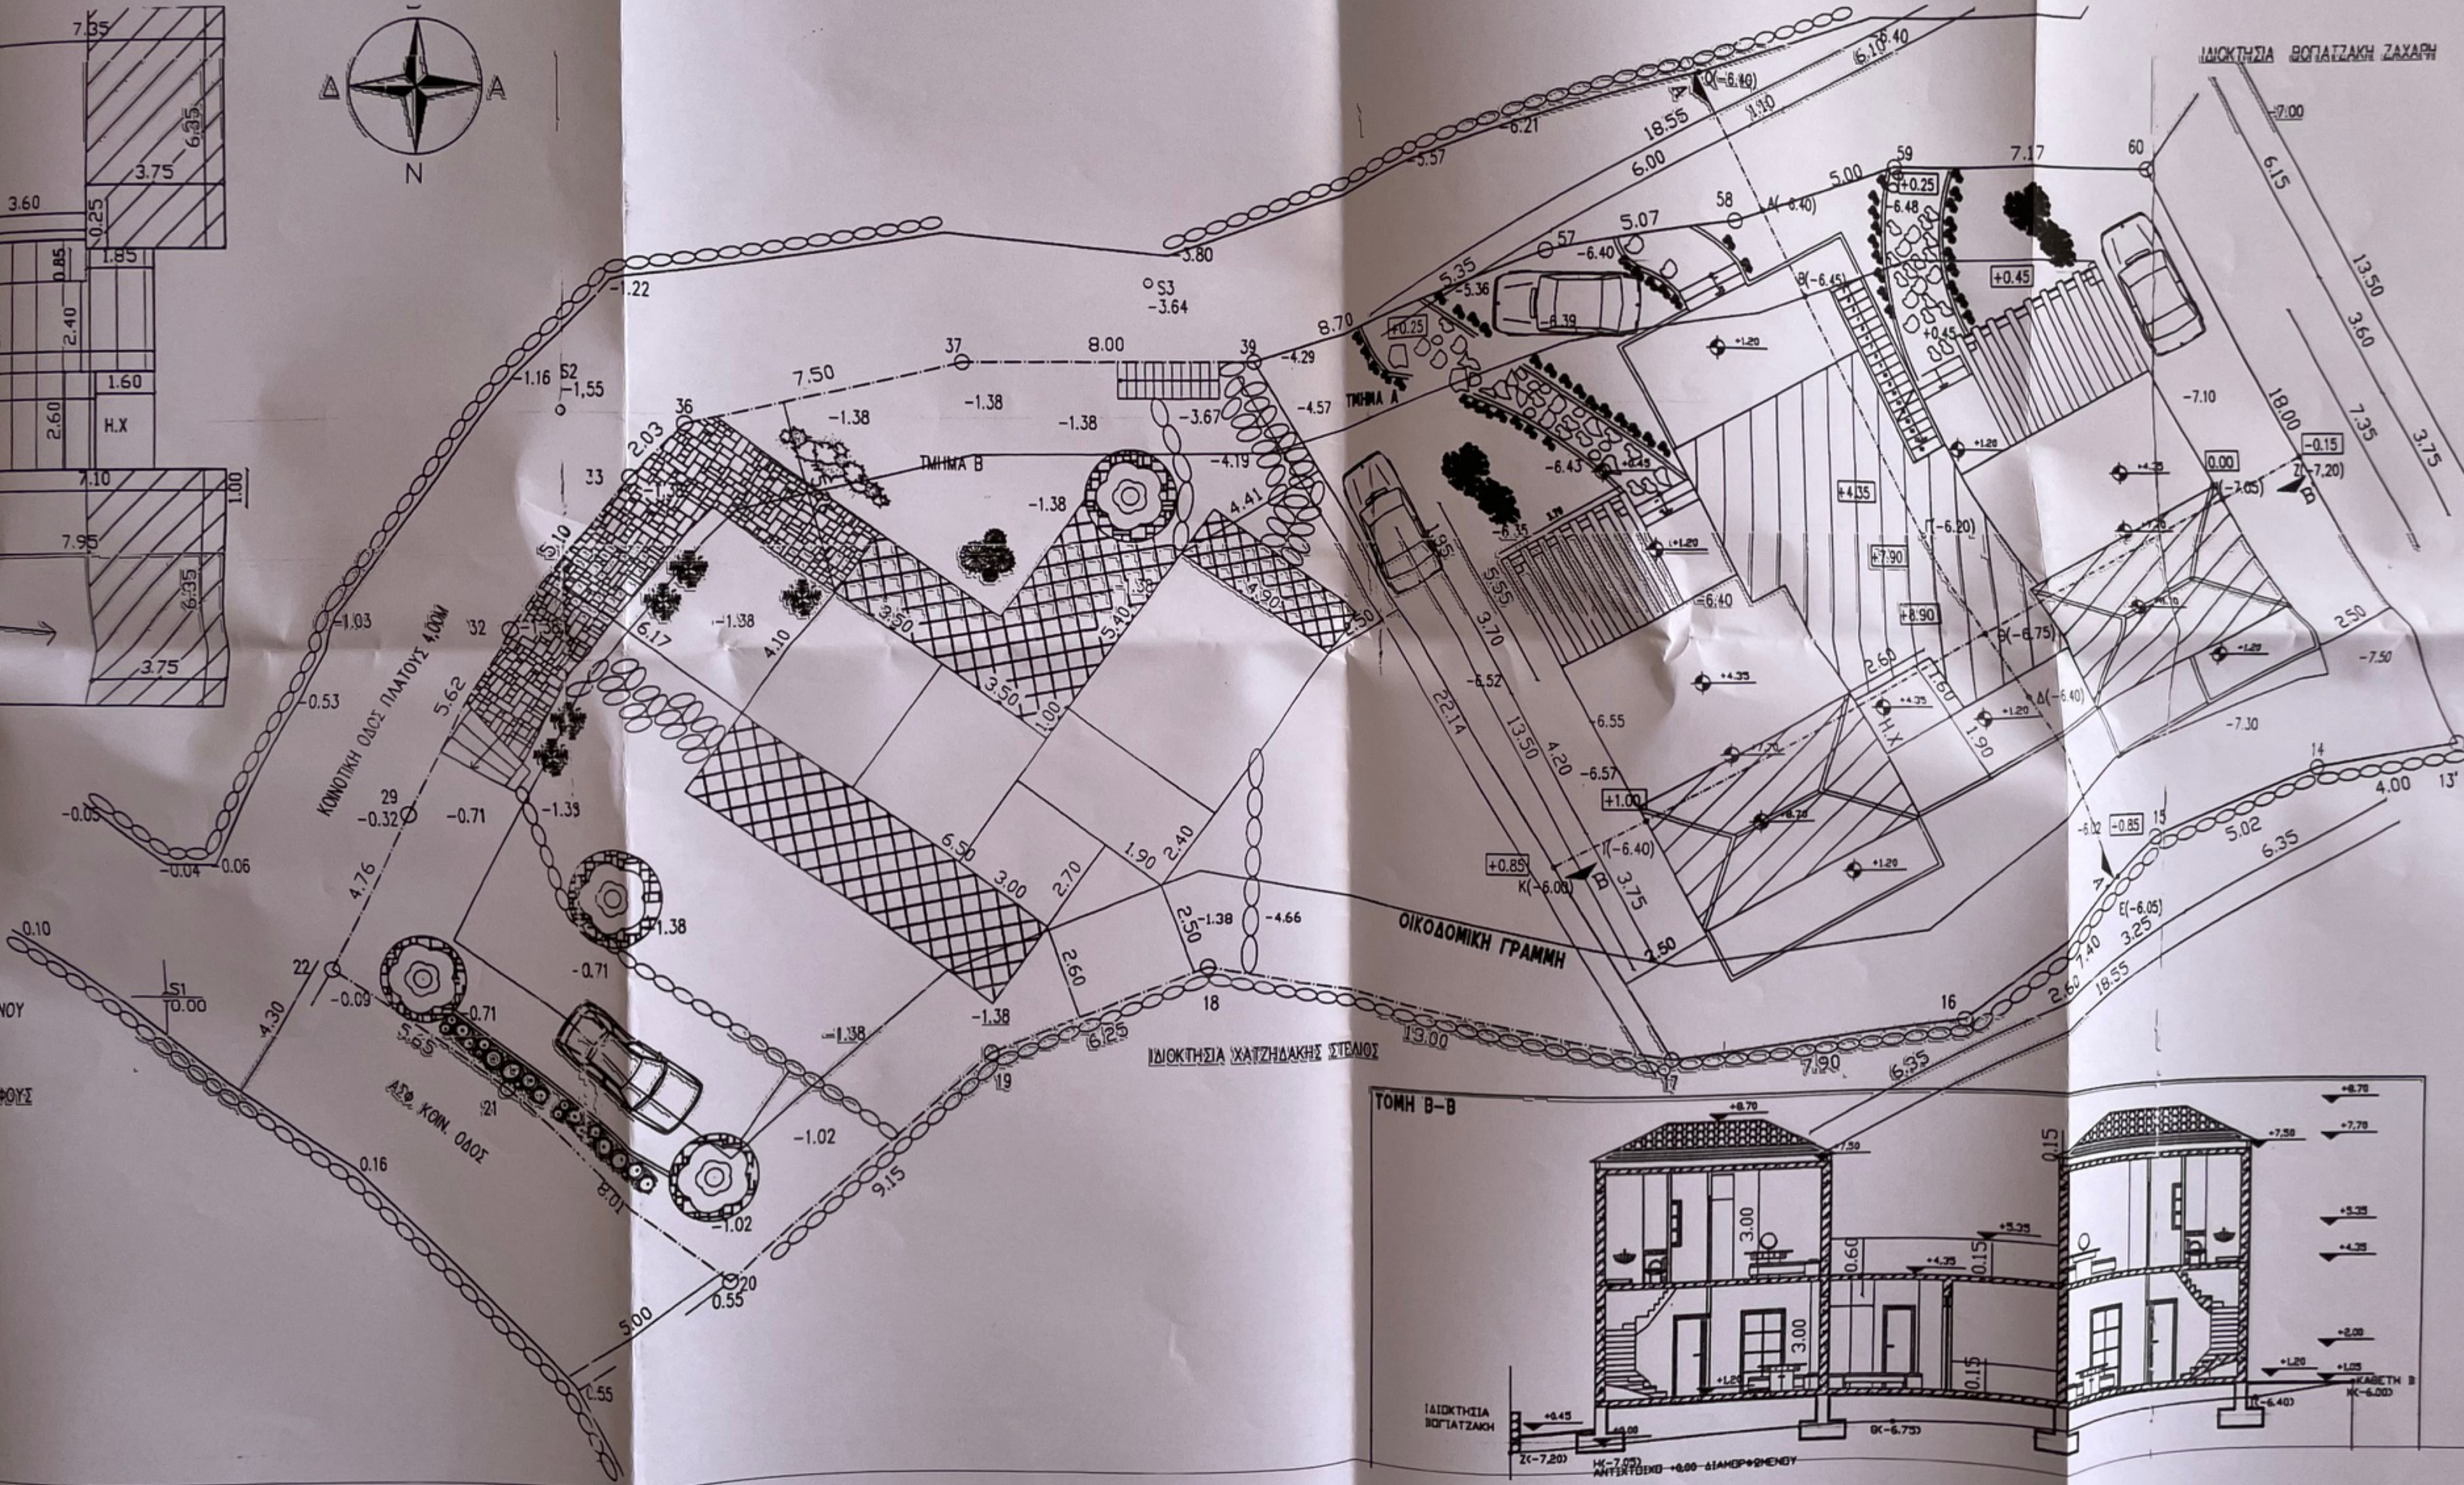


ΚΟΝΟΤΙΚΗ ΟΔΟΣ ΠΛΑΤΟΥΣ 4.00M

ΑΣΦ. ΚΟΜ. ΟΔΟΣ

ΙΔΙΟΚΤΗΣΙΑ ΞΑΤΖΗΔΑΚΗΣ ΣΤΕΛΟΣ

ΤΟΜΗ Β-Β

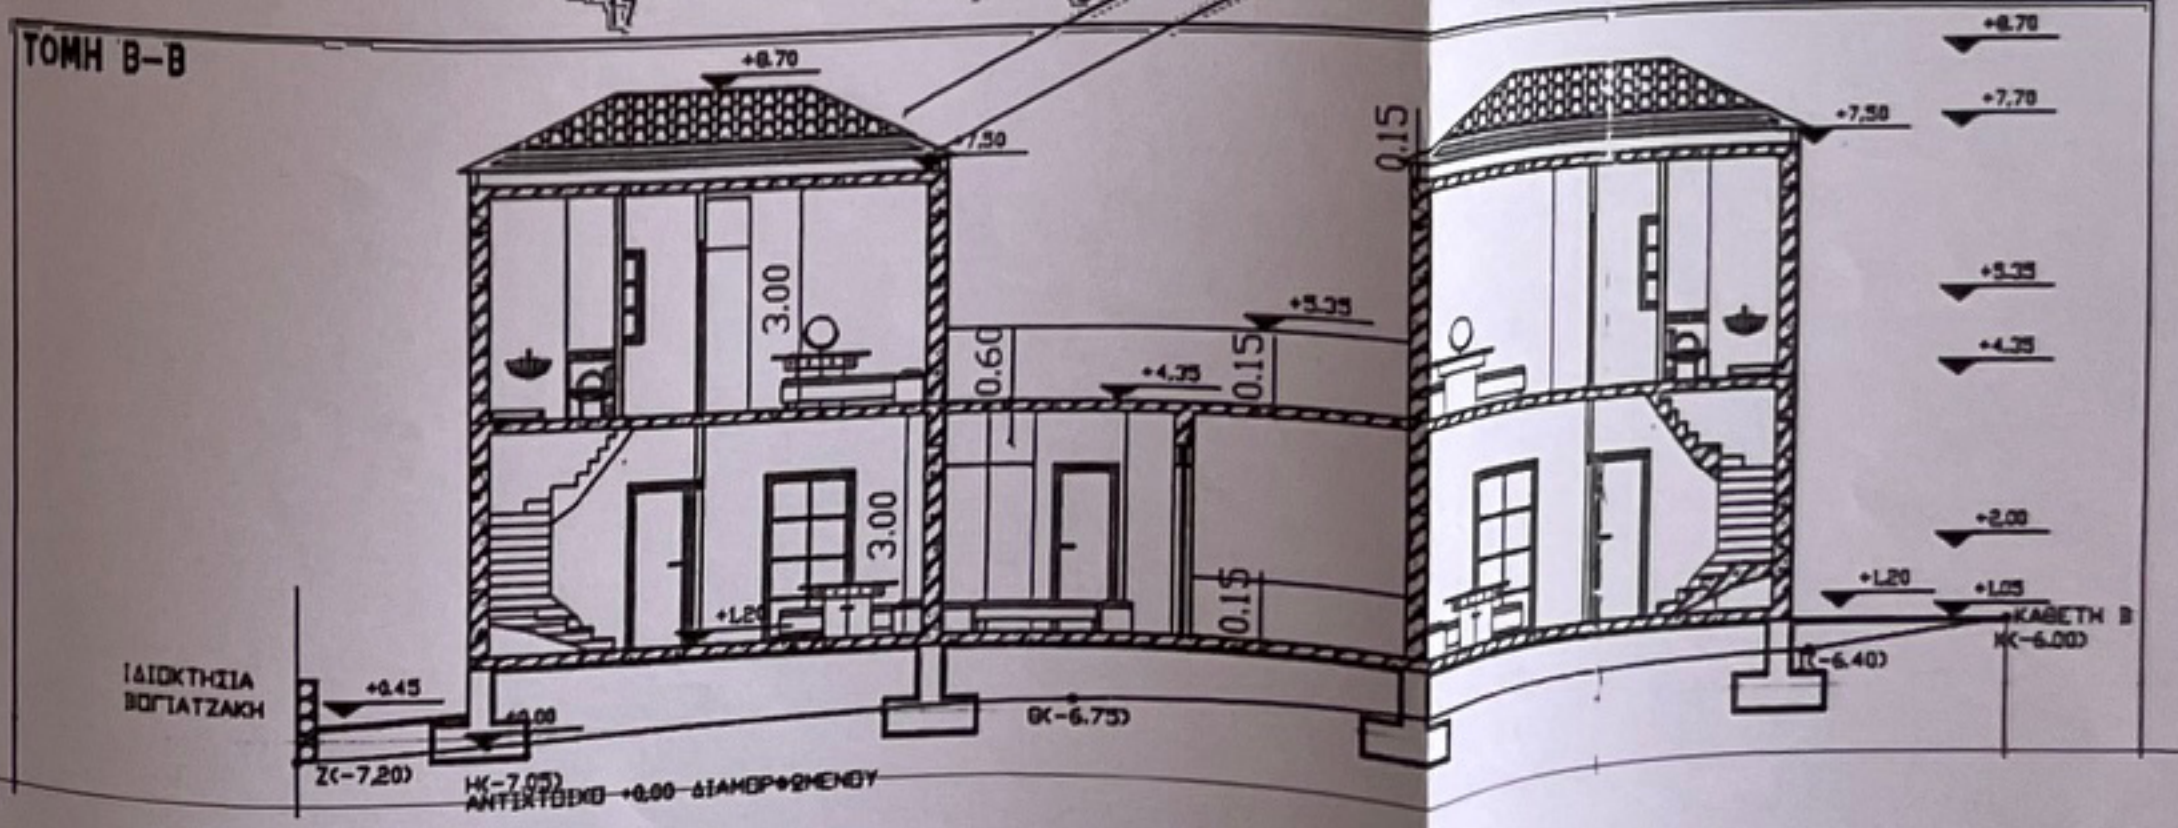

ΥΠΟΜΝΗ

1. ΤΟ ΑΚΙΝΗΤΟ
13'-14-15-
ΕΧΕΙ ΕΠΙΦΑ
ΣΥΜΦΩΝΑ Μ
ΕΝΤΟΣ ΟΙΚ
ΤΟ ΤΜΗΜΑ
ΔΕΝ ΑΓΙΟΤΕ
ΠΕΡΙΓΡΑΦΟ
ΤΟ ΤΜΗΜΑ
507,13Μ2 Δ
ΤΗΣ ΠΕΡΙΓΡ

ΤΜΗΜΑ
A
B

2. ΕΠΙ
ΑΠ. ΝΟ
Π.Δ 24-
ΦΕΚ 293.
ΚΑΤΑ ΚΑ
1. ΑΡΤΙΟΤΗ
2. ΚΑΛΥΨ
4. ΔΟΜΗΣ

ΣΥΜΦΩΝ
ΠΑ ΤΟ
ΕΠΙΤΡΕΠ
ΕΠΙΤΡΕΠ
ΠΑ ΤΟ
ΕΠΙΤΡΕΠ
ΕΠΙΤΡΕΠ

5. ΜΕΠΣΤ
6. ΑΡΙΘΜ
7. ΠΛΑΓΕ
8. ΕΣΩΣΤ
9. ΗΜΙΥΠ
10. ΣΥΝΤΕ
ΚΑΤΑ ΠΑ
ΑΡΤΙΟΤΗ
ΗΜΕΡΑ Δ